


大会議室(東館3階)

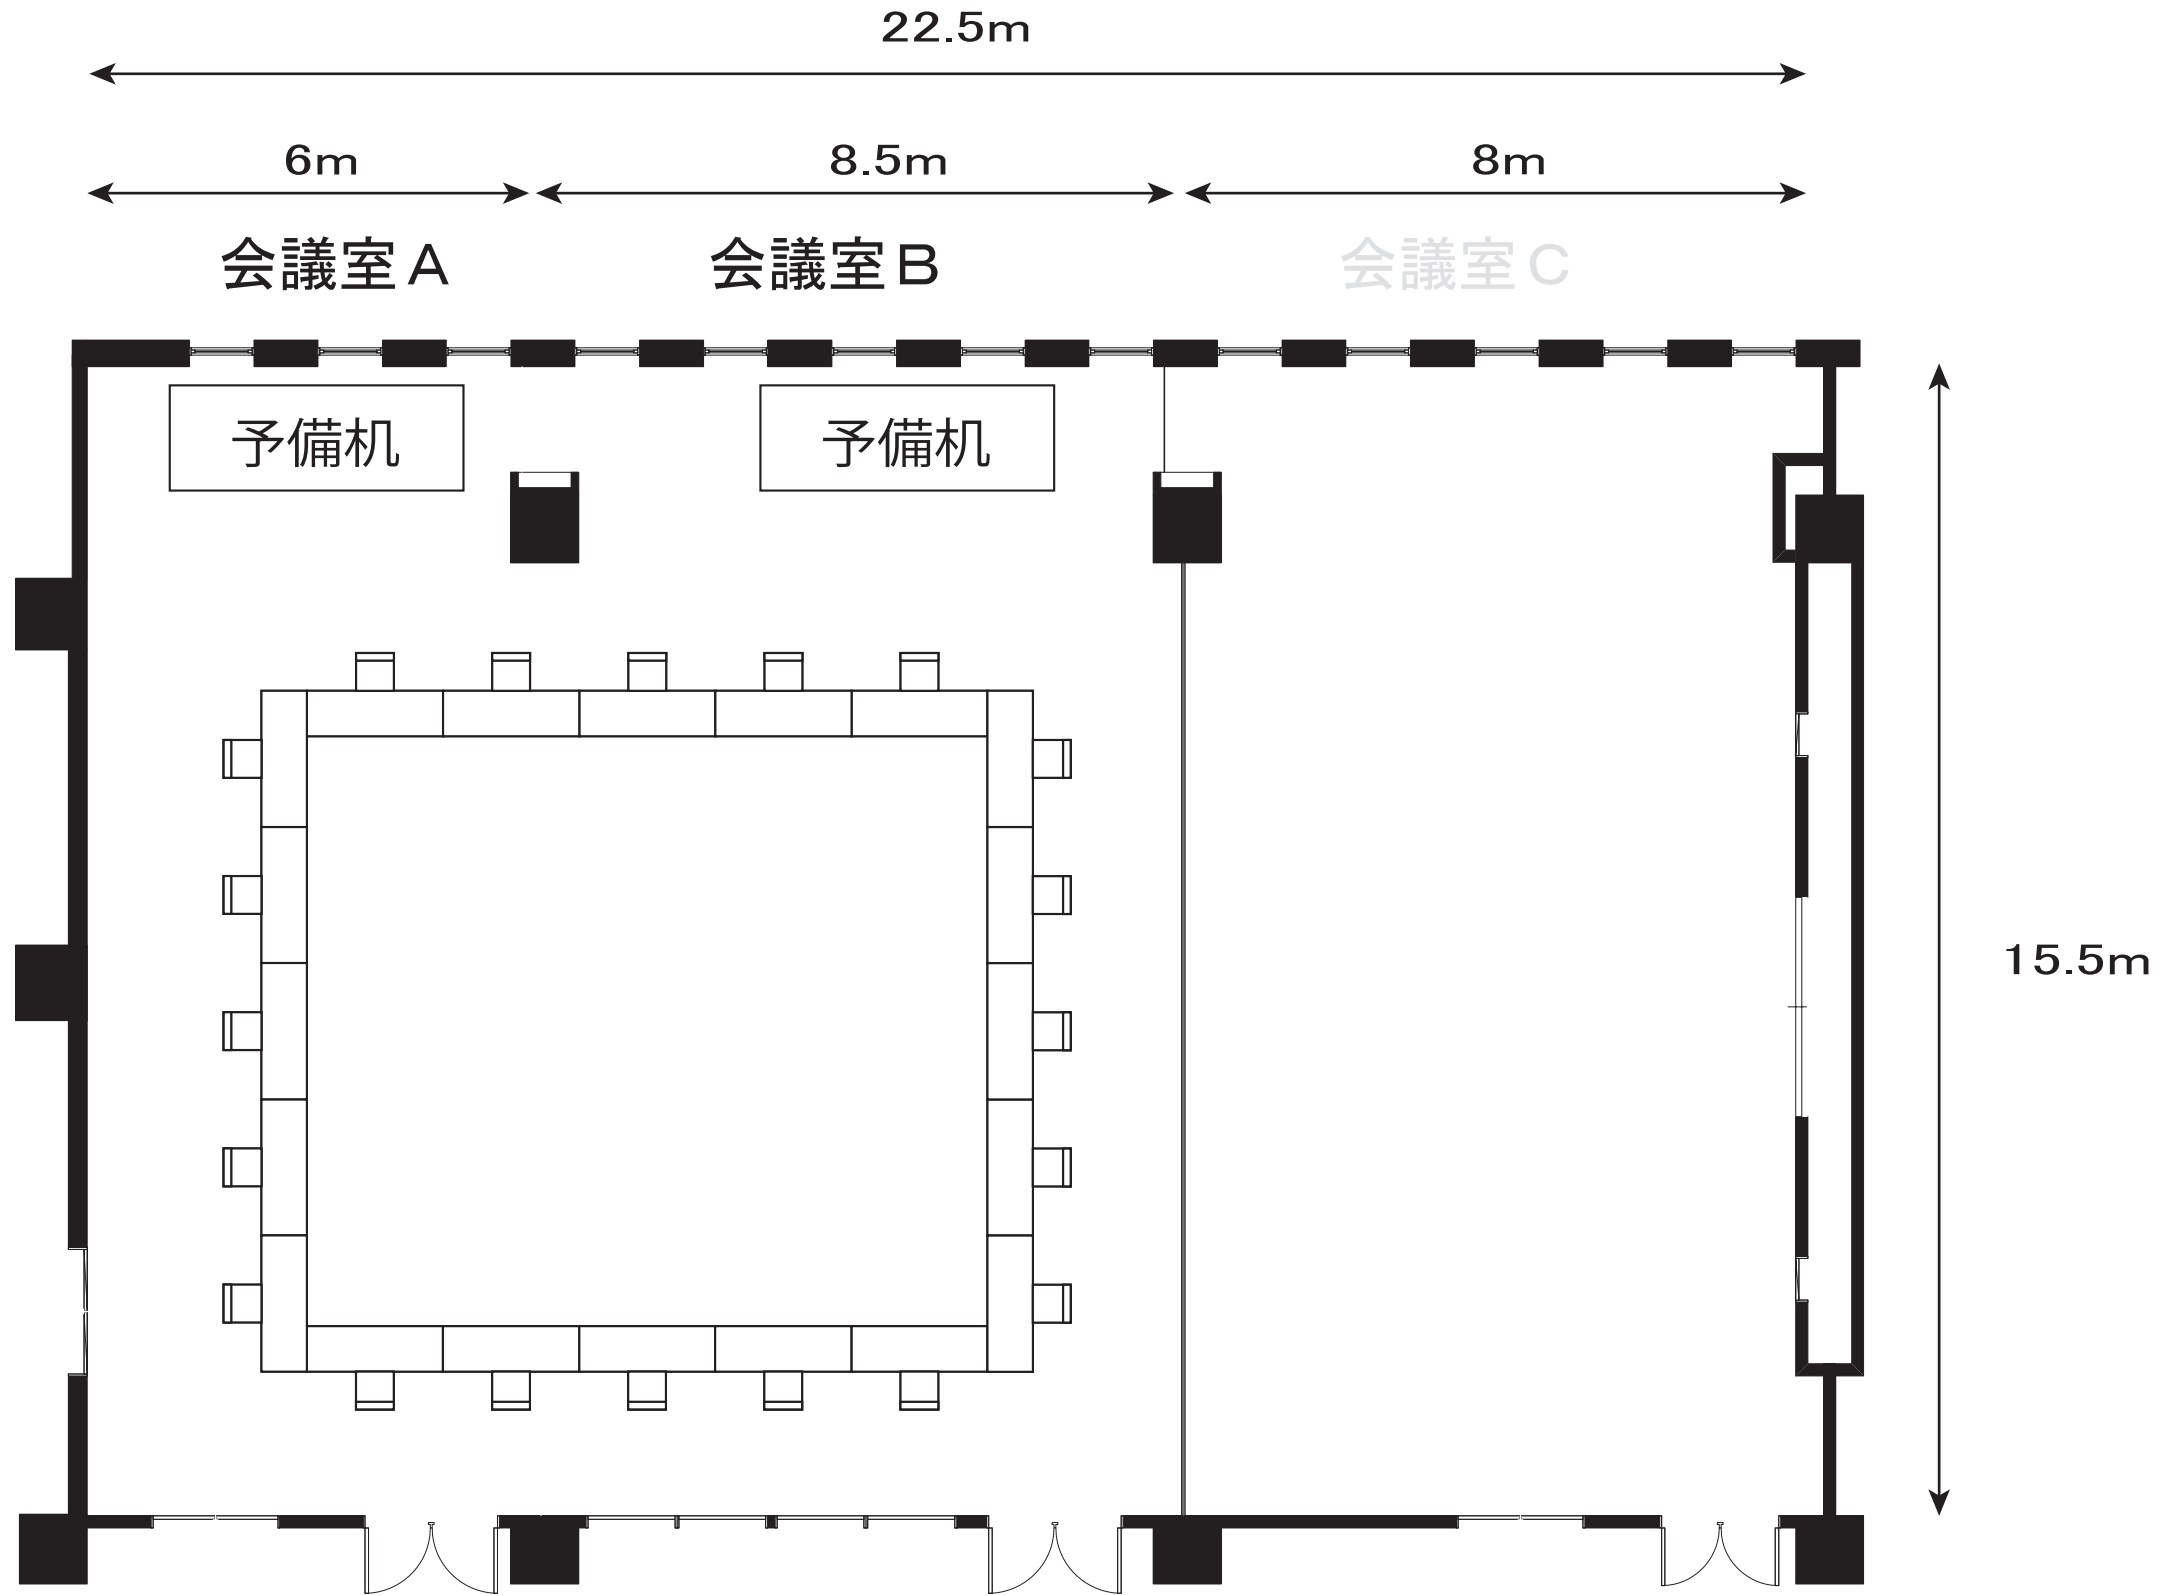

A・B会議室  
口型 1名掛け 20名