



京都テルサ 【テルサホール】 舞台図面 (1/100)

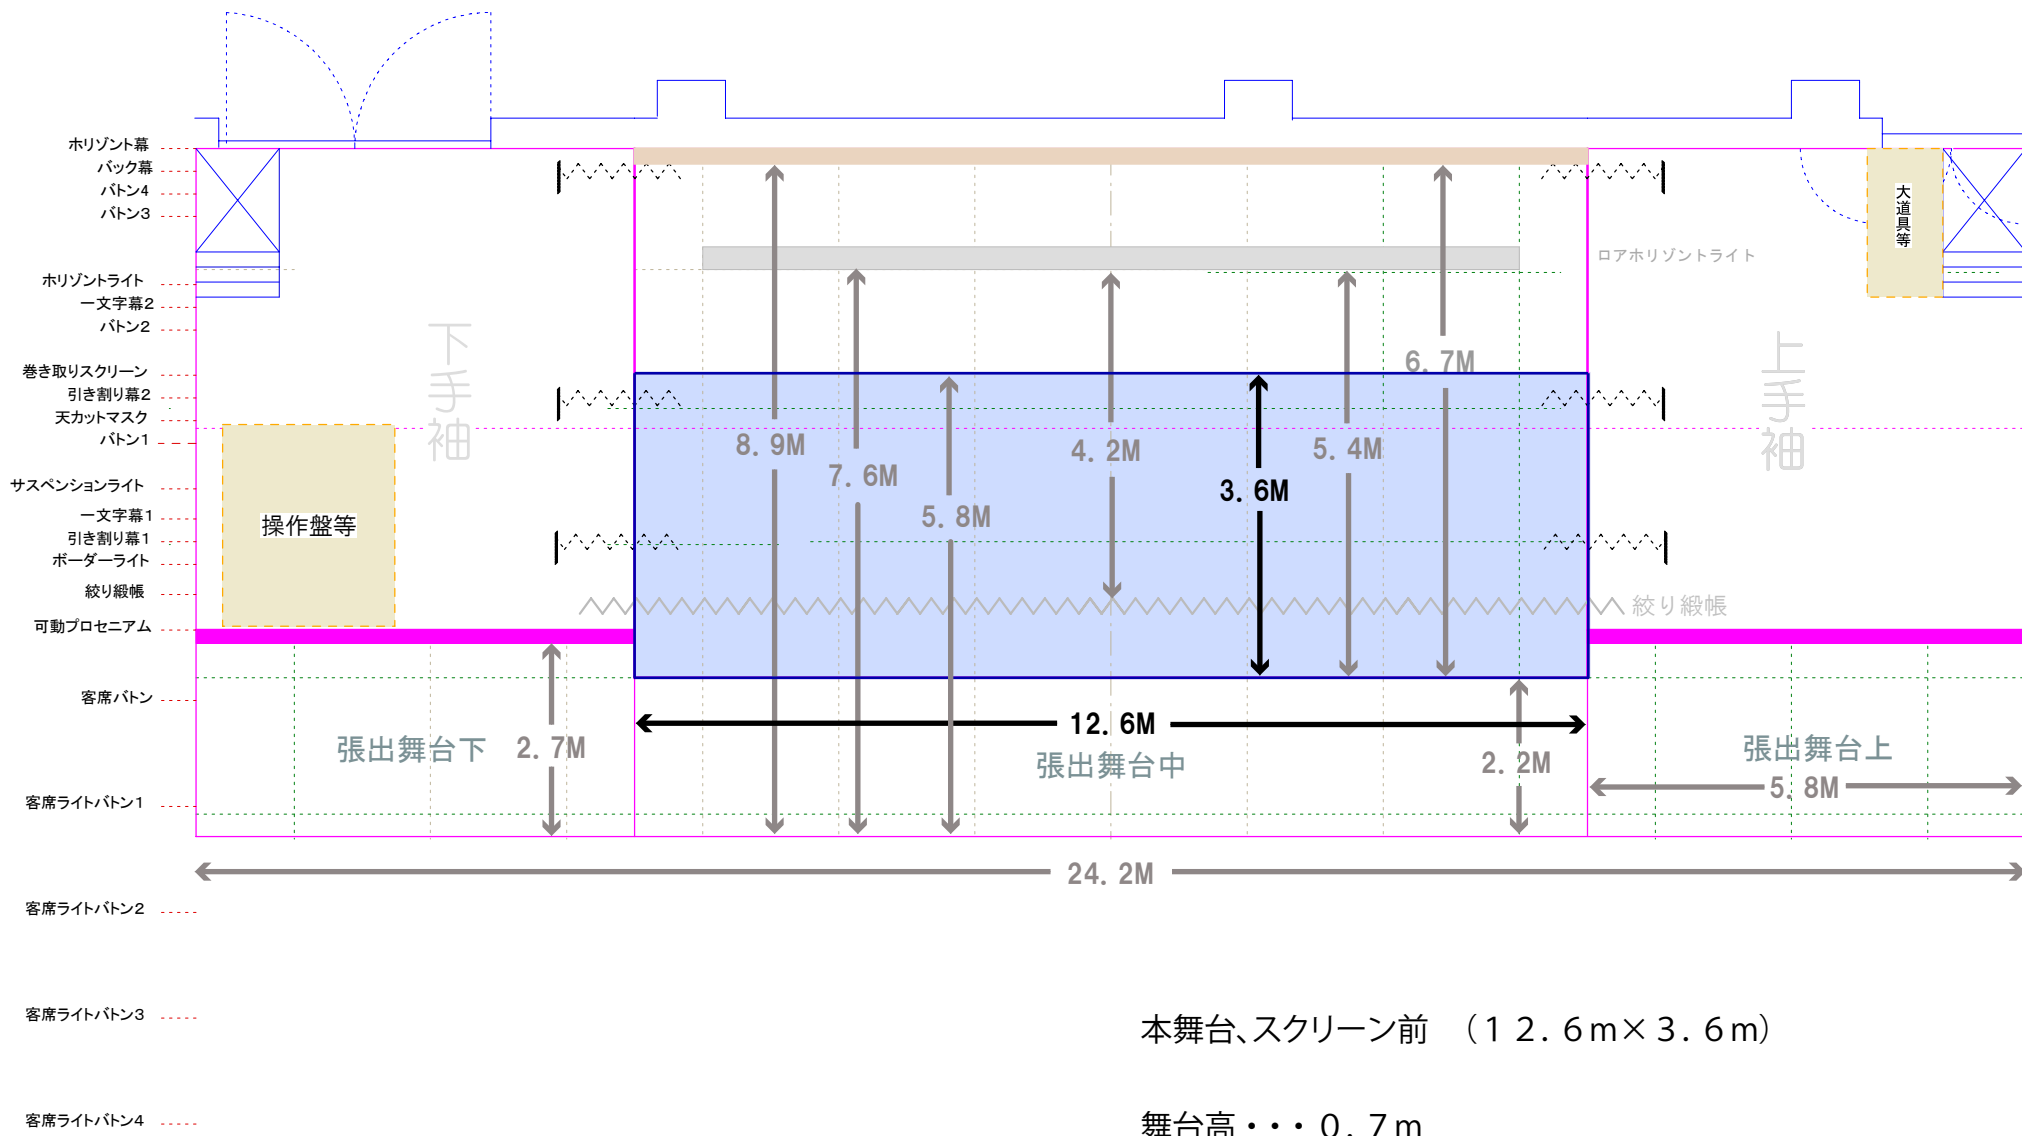

本舞台、スクリーン前 (12.6m × 3.6m)

舞台高・・・0.7m
 天井高・・・5.4m ~ 7.0m

京都テルサ 【テルサホール】 舞台図面 (1/100)

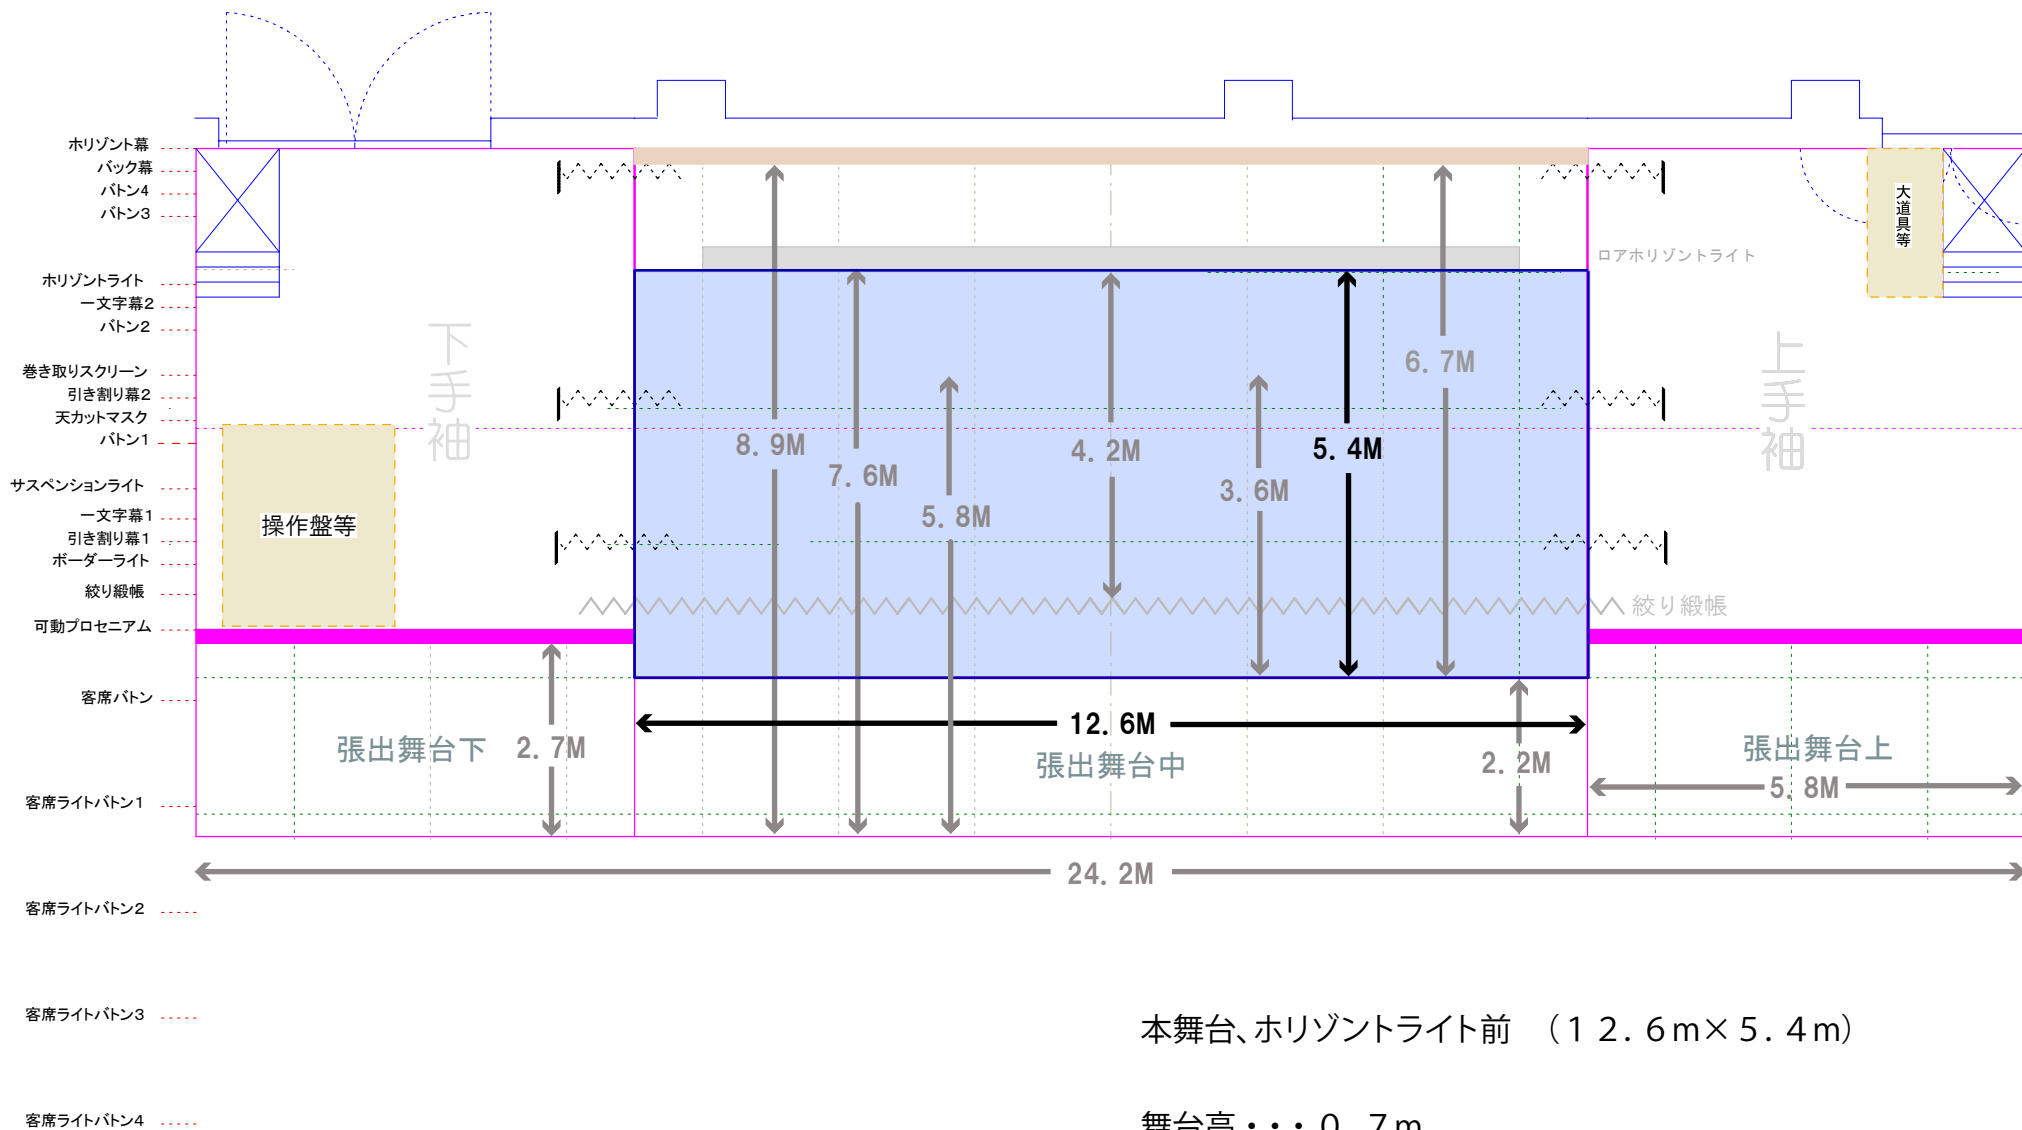


本舞台、水平ライト前 (12.6m × 5.4m)

舞台高・・・0.7m

天井高・・・5.4m ~ 7.0m


京都テルサ 【テルサホール】 舞台図面 (1/100)

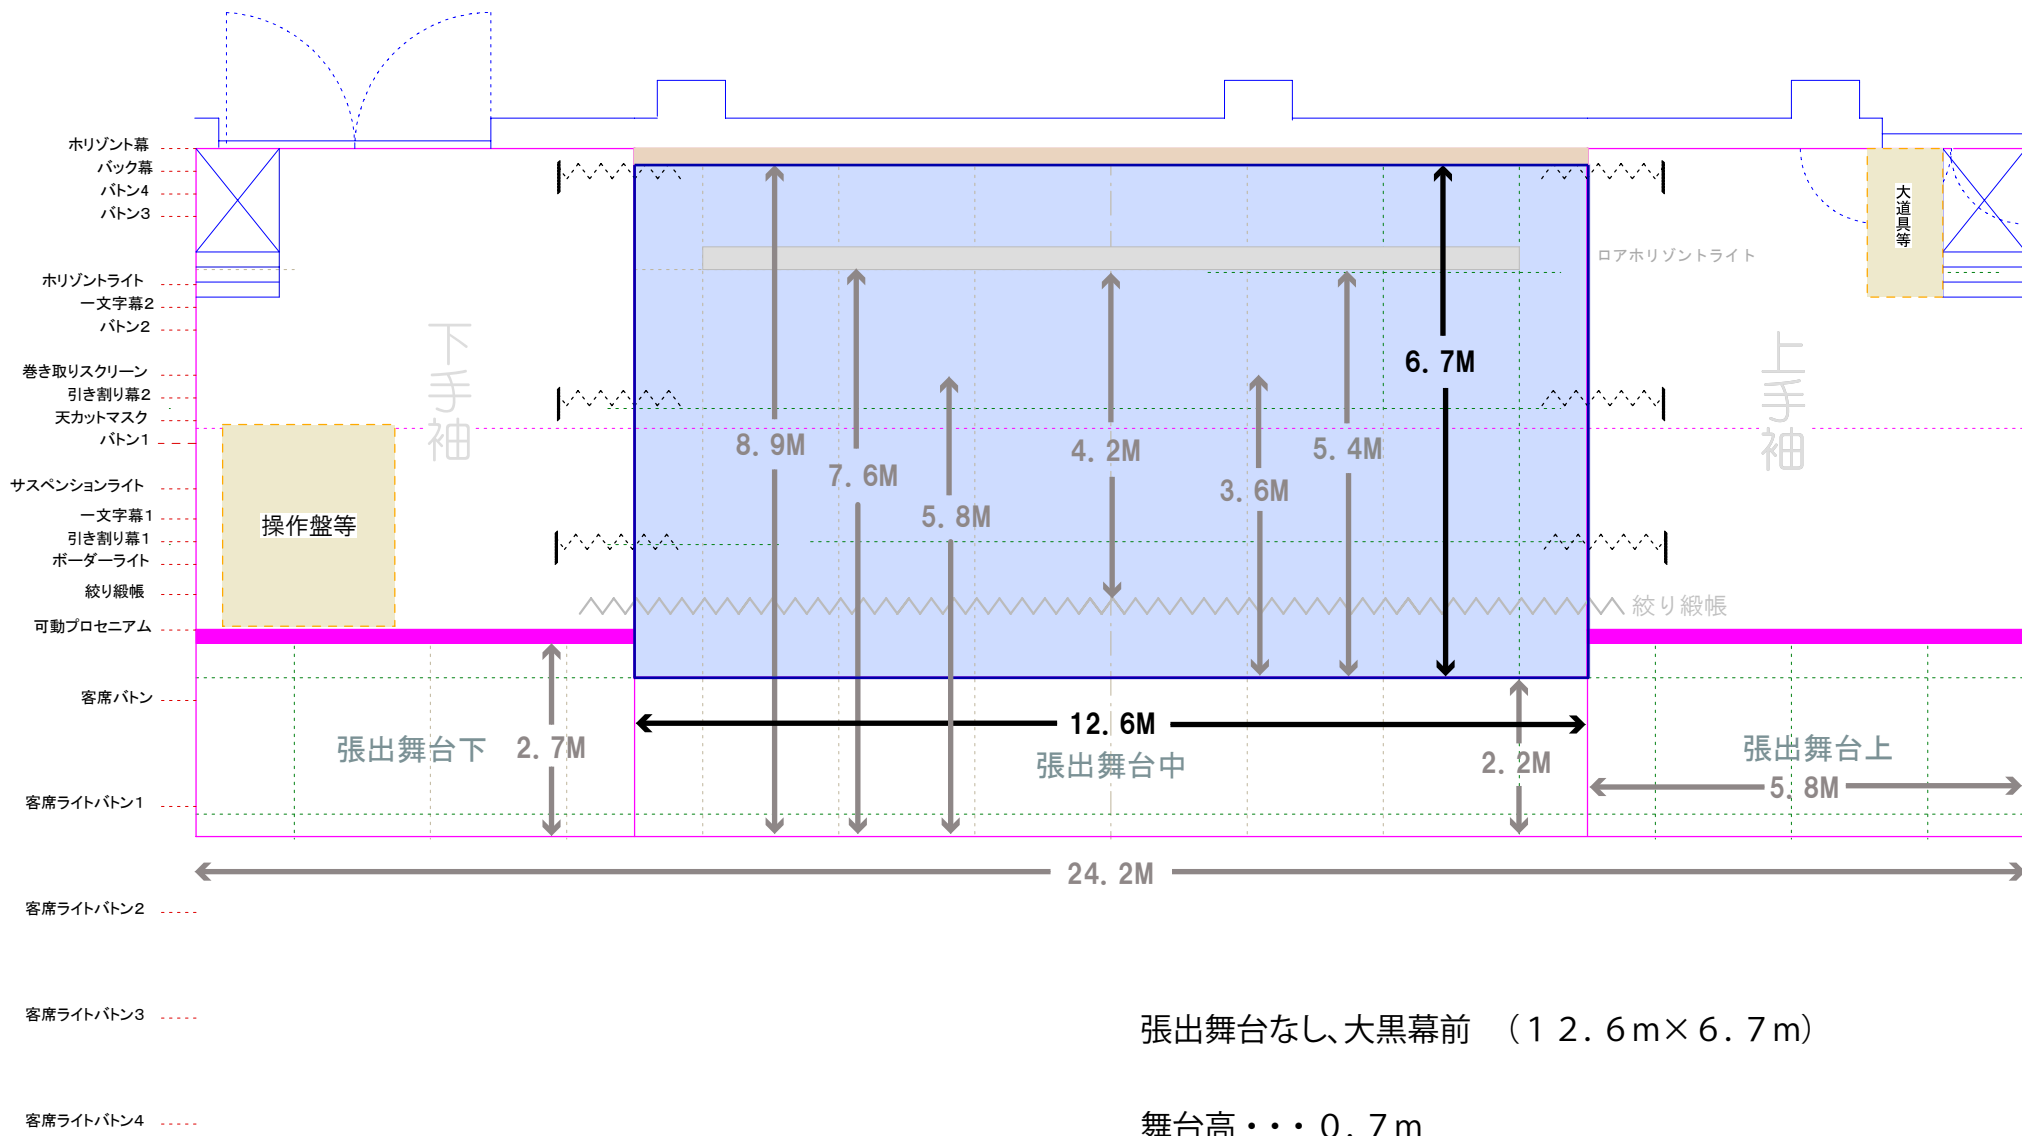

張出舞台なし、大黒幕前 (12.6m×6.7m)

舞台高・・・0.7m
 天井高・・・5.4m ~ 7.0m

京都テルサ 【テルサホール】 舞台図面 (1/100)

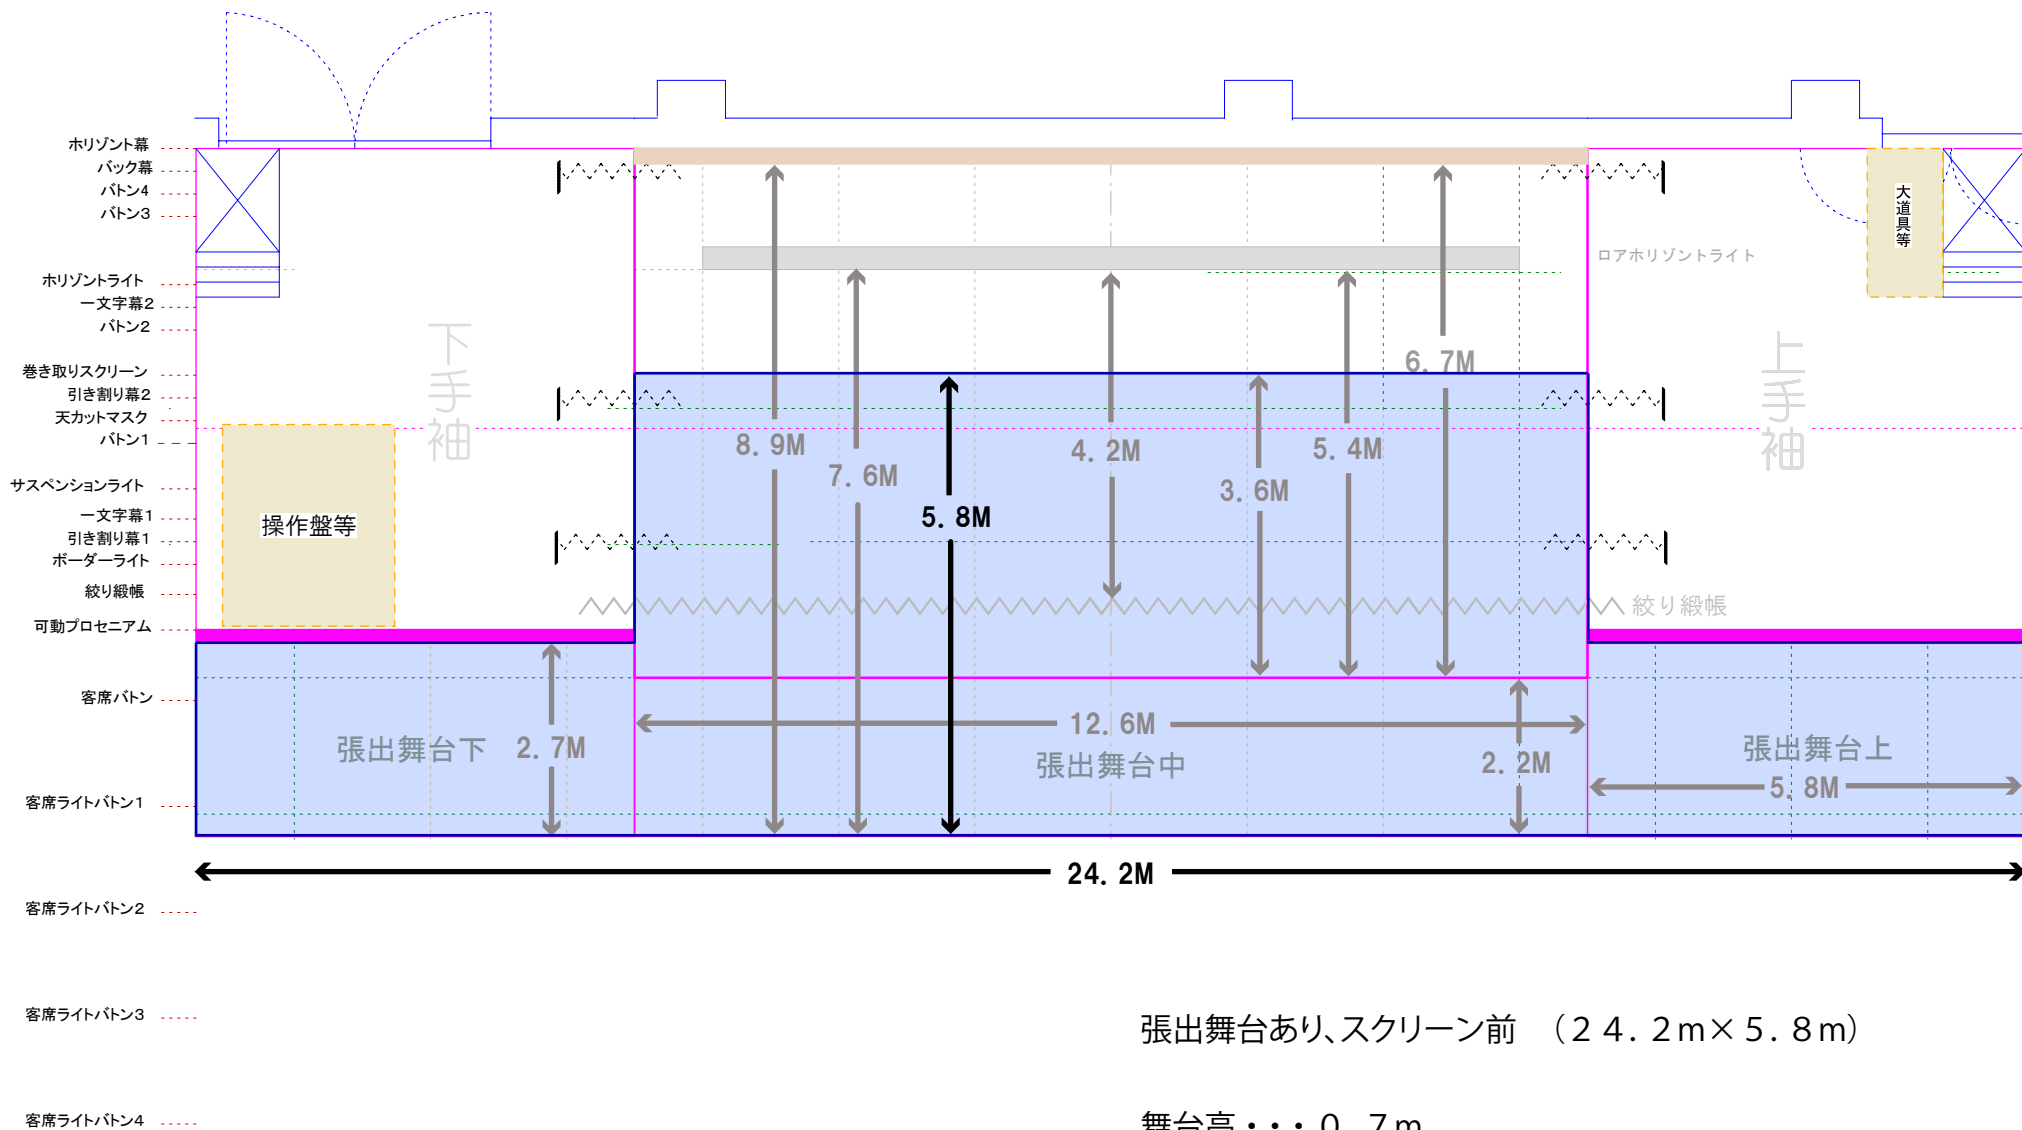


張出舞台あり、スクリーン前 (24.2m×5.8m)

舞台高・・・0.7m

天井高・・・5.4m ~ 7.0m

京都テルサ 【テルサホール】 舞台図面 (1/100)

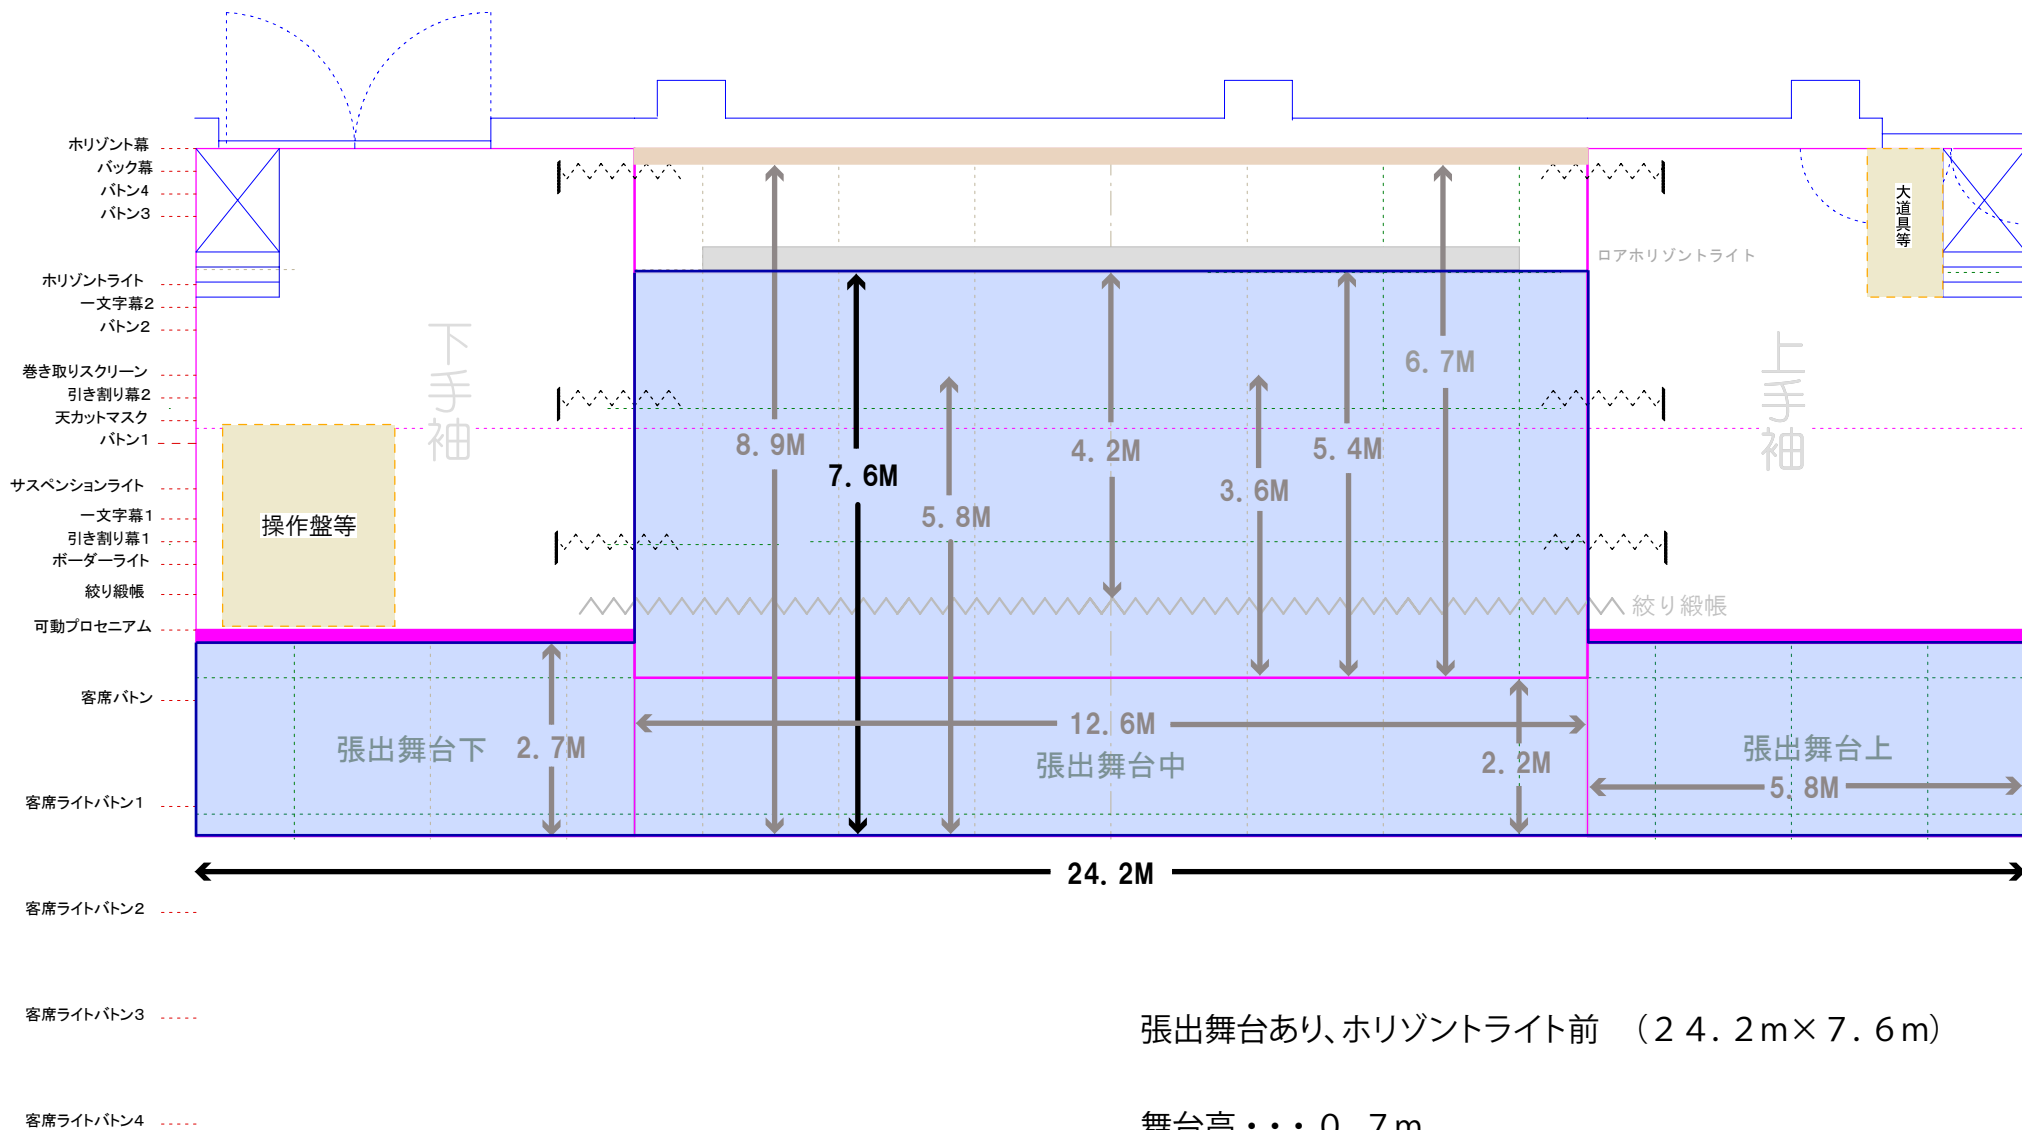


張出舞台あり、ホリゾンライト前 (24.2m×7.6m)

舞台高・・・0.7m

天井高・・・5.4m ~ 7.0m

京都テルサ 【テルサホール】 舞台図面 (1/100)

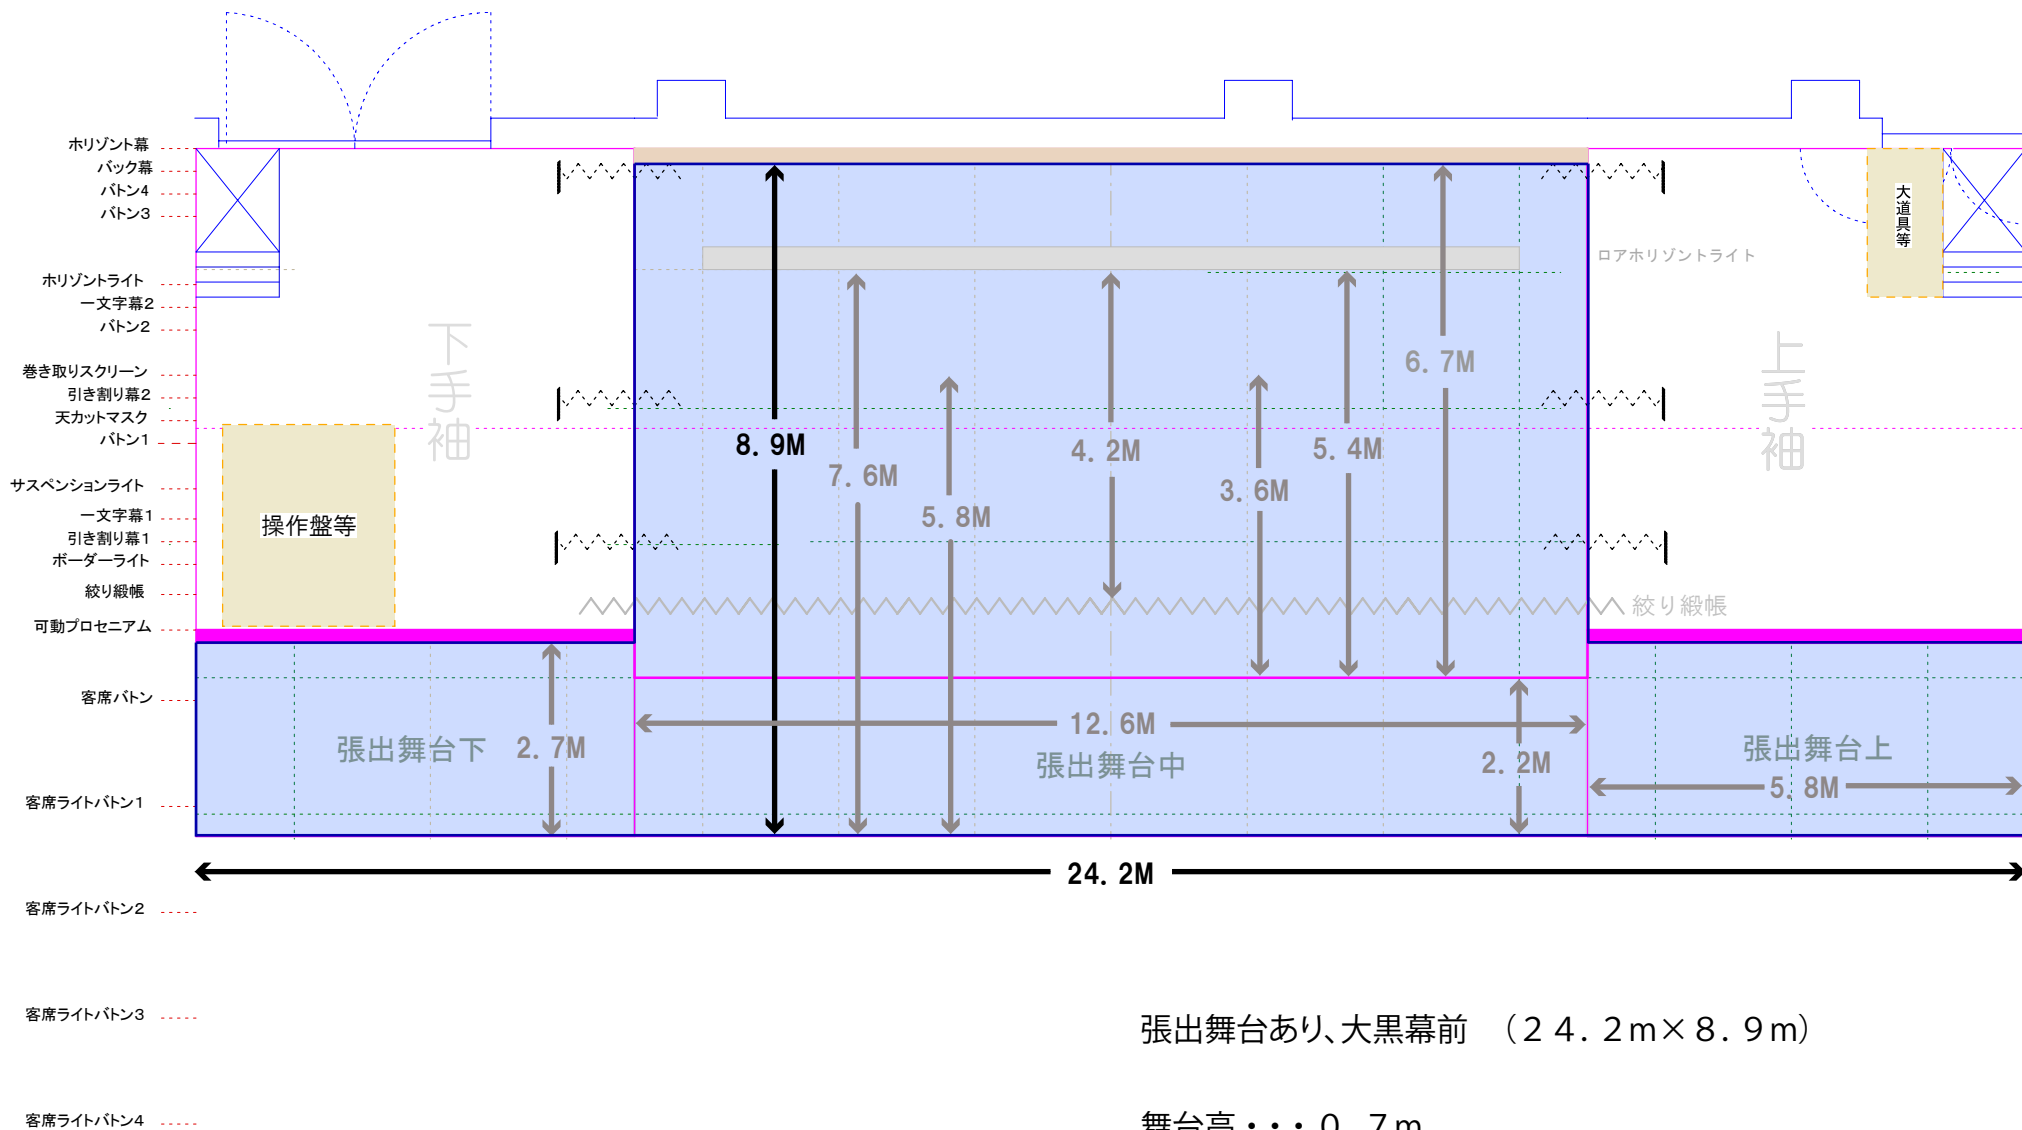

張出舞台あり、大黒幕前 (24.2m × 8.9m)

舞台高・・・0.7m

天井高・・・5.4m ~ 7.0m