


大会議室(東館3階)

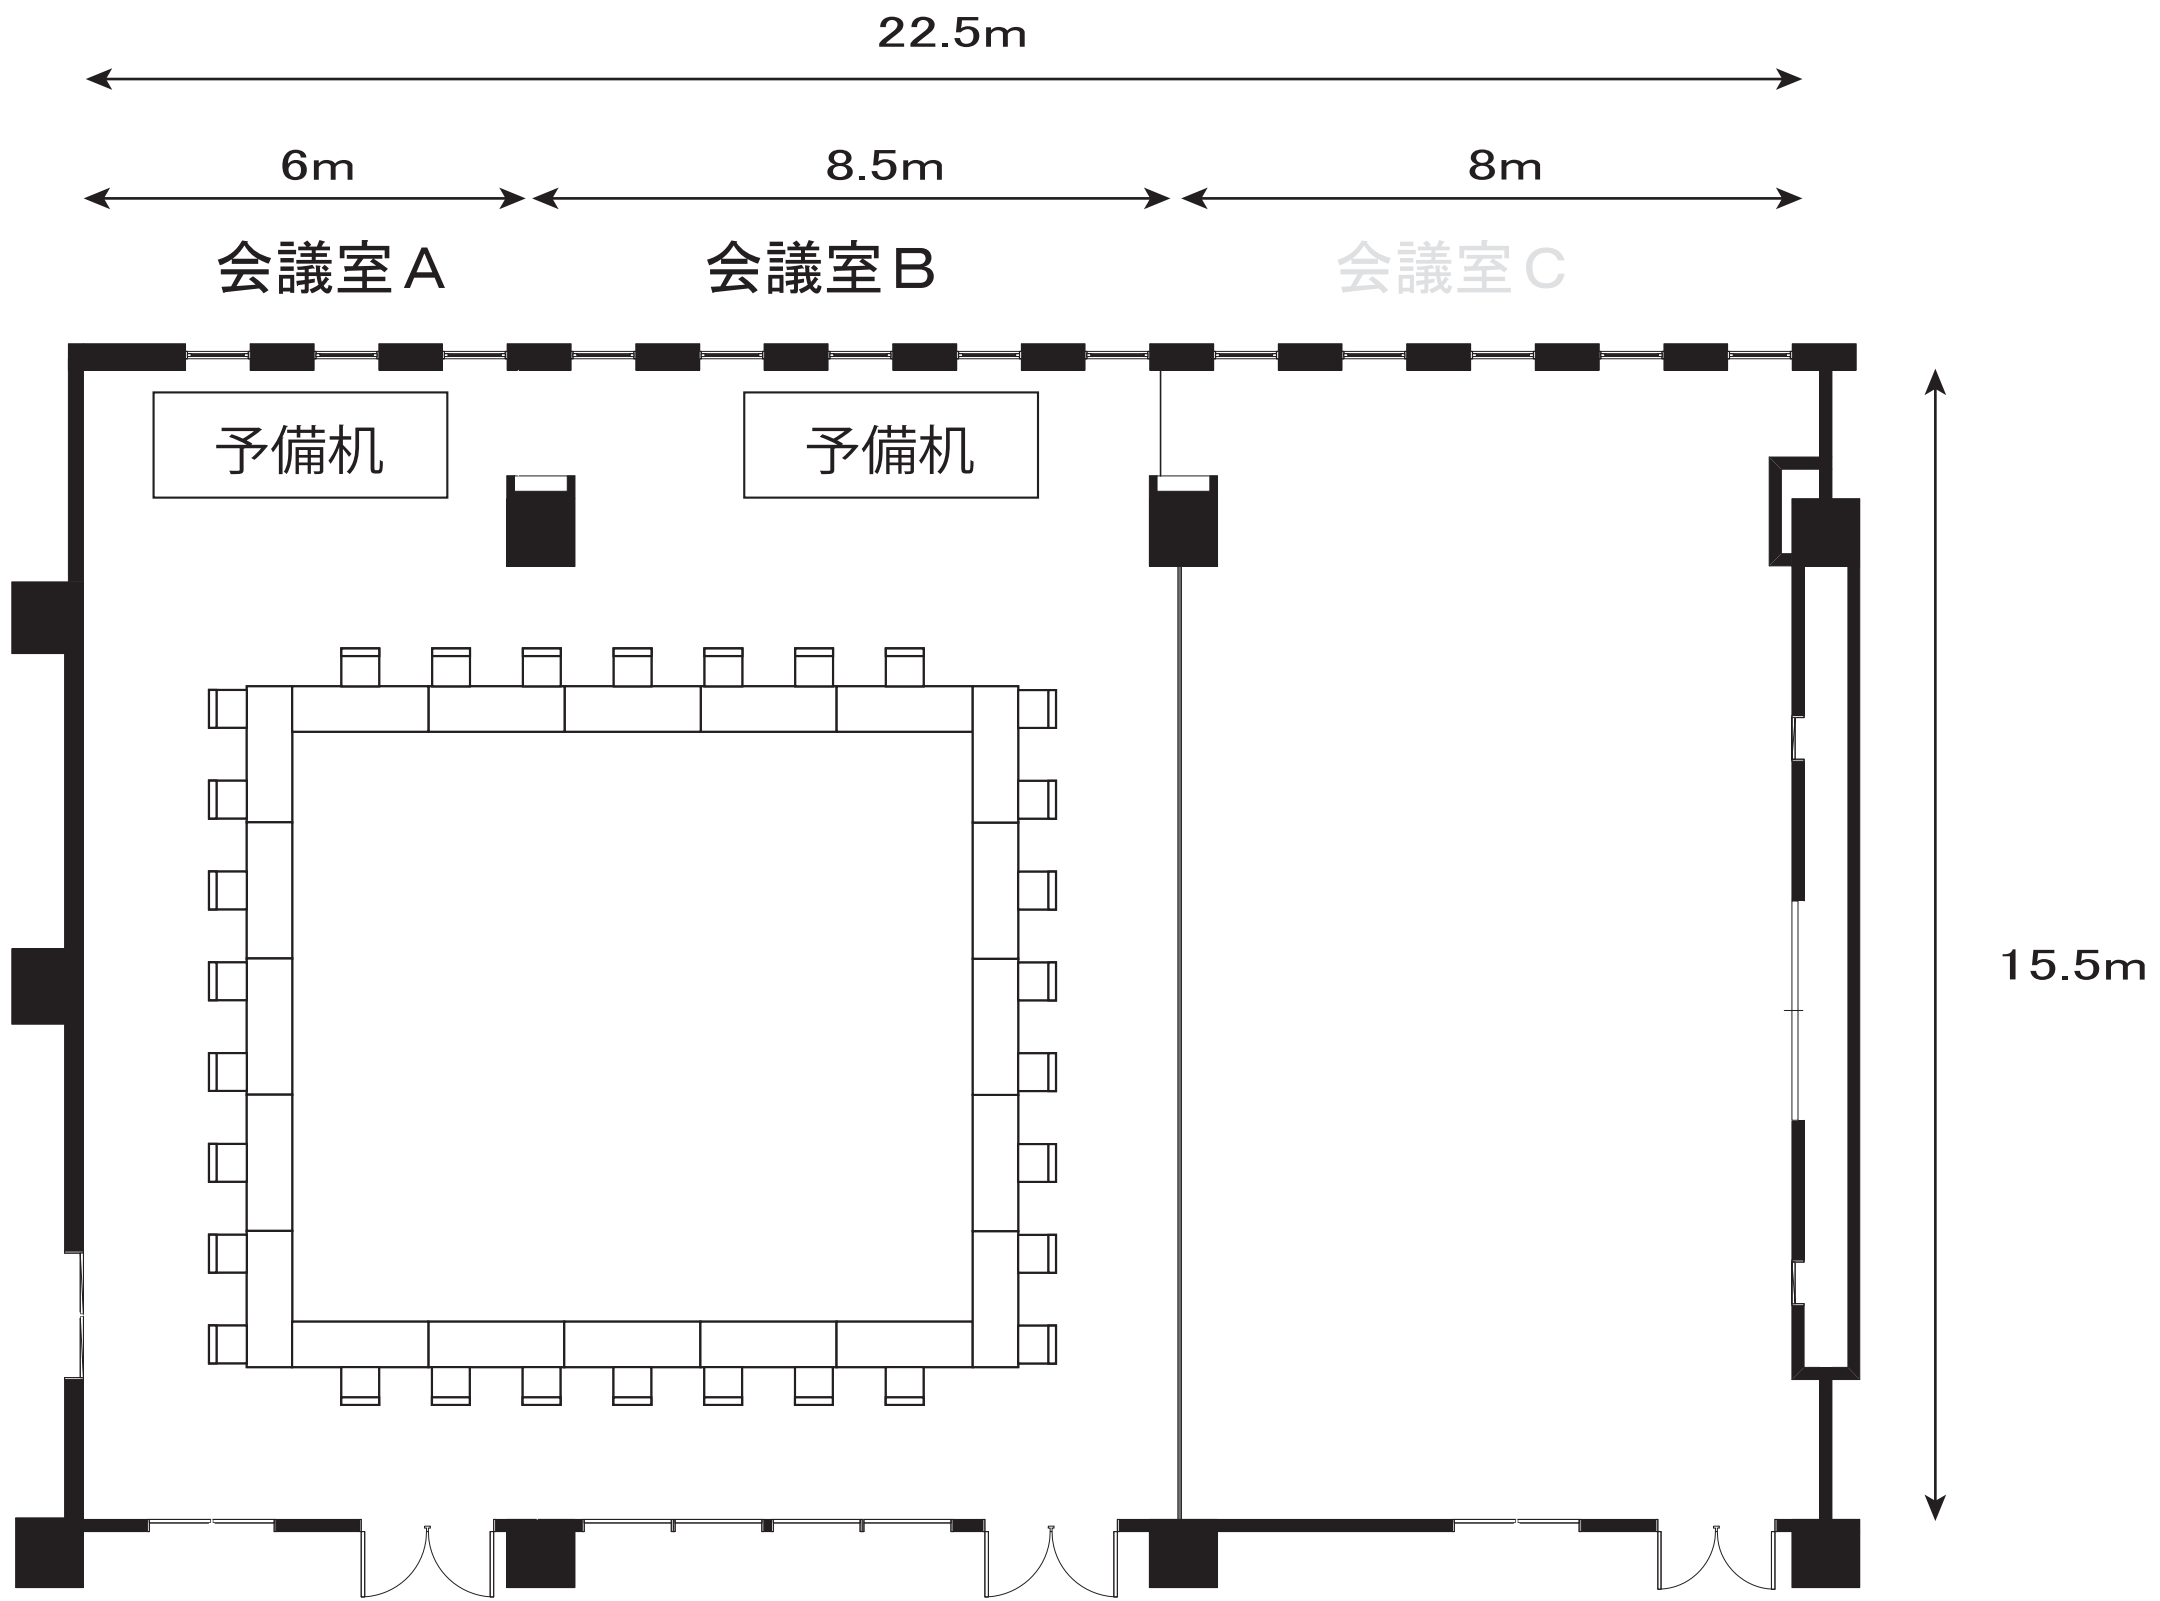

A・B会議室
口型 1・2名掛け 30名